


Οδός Τζανή Τζανετάκη

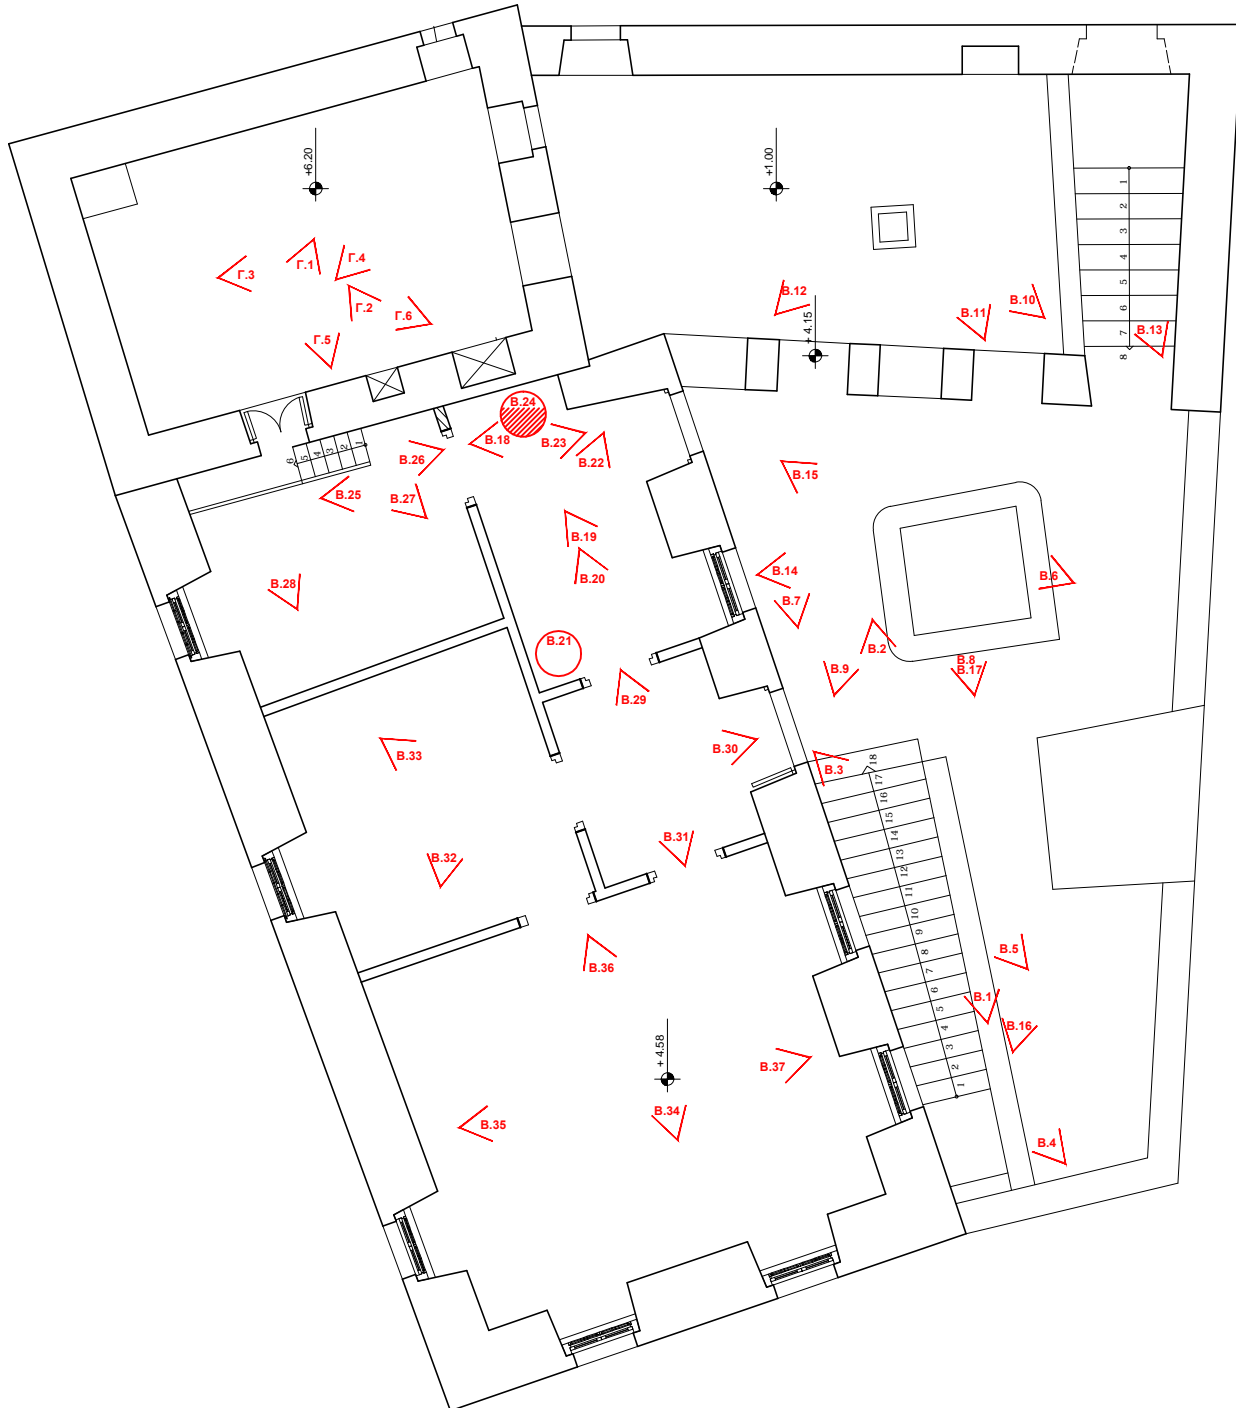

ΥΠΟΜΝΗΜΑ

111 Αποψη Φωτογραφικής Λήψης

133 Λεπτομέρεια Δαπέδου

131 Λεπτομέρεια Οροφής