



ΠΛΑΓΙΑ ΟΨΗ

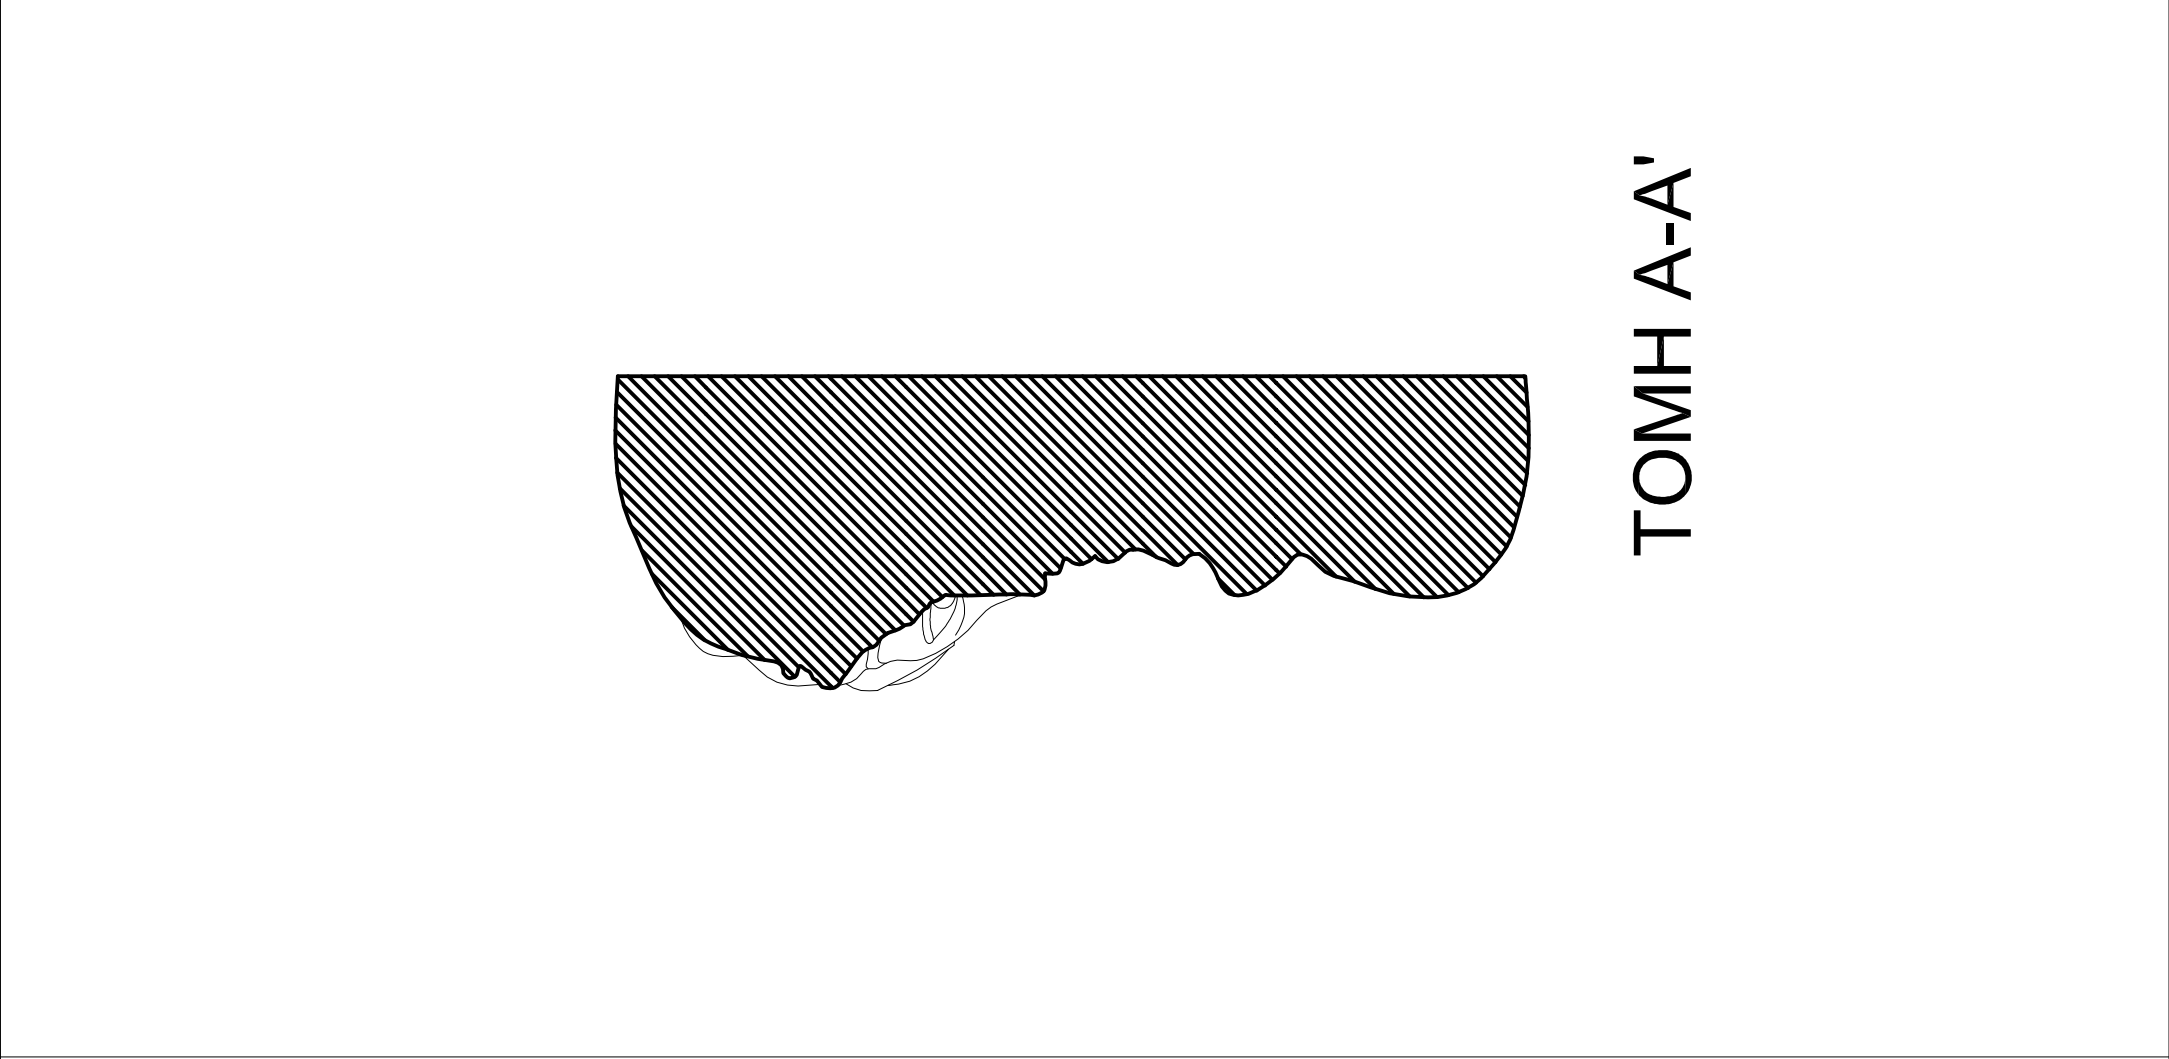

ΤΟΜΗ Α-Α'

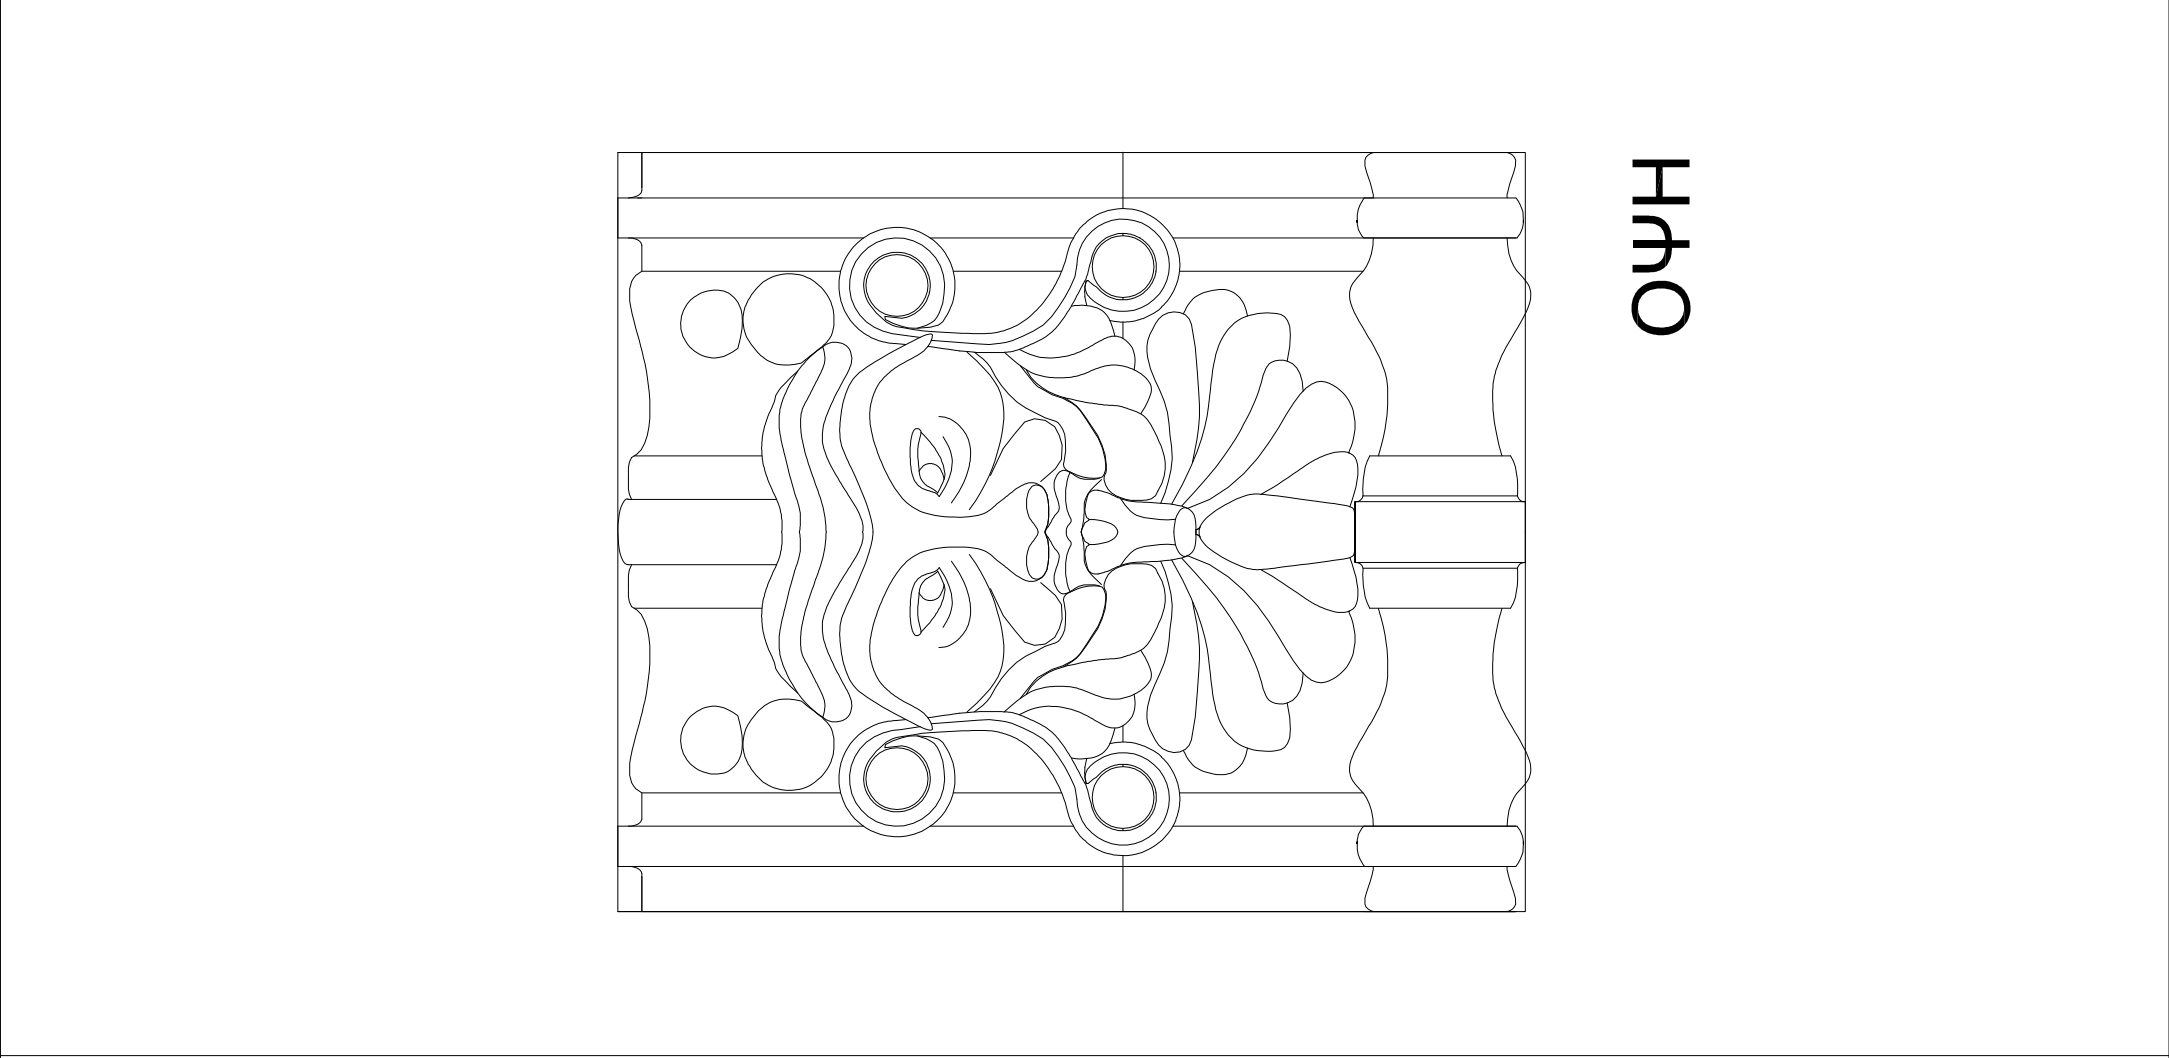

ΟΨΗ

ΕΛΛΗΝΙΚΗ ΔΗΜΟΚΡΑΤΙΑ ΠΕΡΙΦΕΡΕΙΑ ΚΡΗΤΗΣ ΓΕΝΙΚΗ ΔΙΕΥΘΥΝΣΗ ΑΝΑΠΤΥΞΙΑΚΟΤ ΠΡΟΓΡΑΜΜΑΤΙΣΜΟΤ, ΠΕΡΙΒΑΛΛΟΝΤΟΣ ΚΑΙ ΎΠΟΔΟΜΩΝ ΔΙΕΥΘΥΝΣΗ ΤΕΧΝΙΚΩΝ ΕΡΓΩΝ ΠΕΡΙΦΕΡΕΙΑΚΗΣ ΕΝΟΤΗΤΑΣ ΧΑΝΙΩΝ	
ΕΡΓΟ : «ΑΝΤΙΚΑΤΑΣΤΑΣΗ ΔΙΑΚΟΣΜΗΤΙΚΩΝ ΣΤΟΙΧΕΙΩΝ ΟΨΕΩΝ ΚΑΙ ΣΤΥΝΤΗΡΗΣΗ ΚΤΙΡΙΟΤ ΙΣΤΟΡΙΚΟΤ ΑΡΧΕΙΟΤ ΚΡΗΤΗΣ»	
ΙΔΙΟΚΤΗΣΙΑ : ΙΣΤΟΡΙΚΟΤ ΑΡΧΕΙΟΤ ΚΡΗΤΗΣ	
ΘΕΜΑ : ΑΠΟΤΥΠΩΣΗ ΔΙΑΚΟΣΜΟΤ ΙΣΤΟΡΙΚΟΤ ΑΡΧΕΙΟΤ ΚΡΗΤΗΣ – ΓΟΡΓΟΝΕΙΟ ΤΥΠΟΤ ”ΔΡΑΚΟΣ”	ΑΡΙΘΜΟΣ ΣΧΕΔΙΟΤ Λ 1
ΘΕΣΗ : ΟΔΟΣ ΙΩΑΝΝΟΤ ΣΦΑΚΙΑΝΑΚΗ 20 & ΑΝΤΩΝΙΟΤ ΓΙΑΝΝΑΡΗ, ΧΑΝΙΑ	
ΚΛΙΜΑΚΑ 1/5	ΗΜΕΡΟΜΗΝΙΑ: ΝΟΕΜΒΡΙΟΣ 2013
Ο Συντάξας	Ο Προστυπος Τμηματοσ Δομων Περιβαλλοντοσ
MARIA ΜΑΝΔΑΛΛΑΚΗ ΑΡΧΙΤΕΚΤΩΝ ΜΗΧΑΝΙΚΟΣ	ΣΤΕΛΙΟΣ ΚΟΤΥΡΤΑΚΗΣ ΔΡ. ΠΟΛΥΚΟΣ ΜΗΧΑΝΙΚΟΣ
ΧΑΝΙΑ Η Δ/ντρια Τεχν. Εργων Π.Ε. Χανιων	
ΕΛΕΝΗ ΔΟΞΑΚΗ ΠΟΛΙΤΙΚΟΣ ΜΗΧΑΝΙΚΟΣ	