



1. Μαρκίζα στέψης

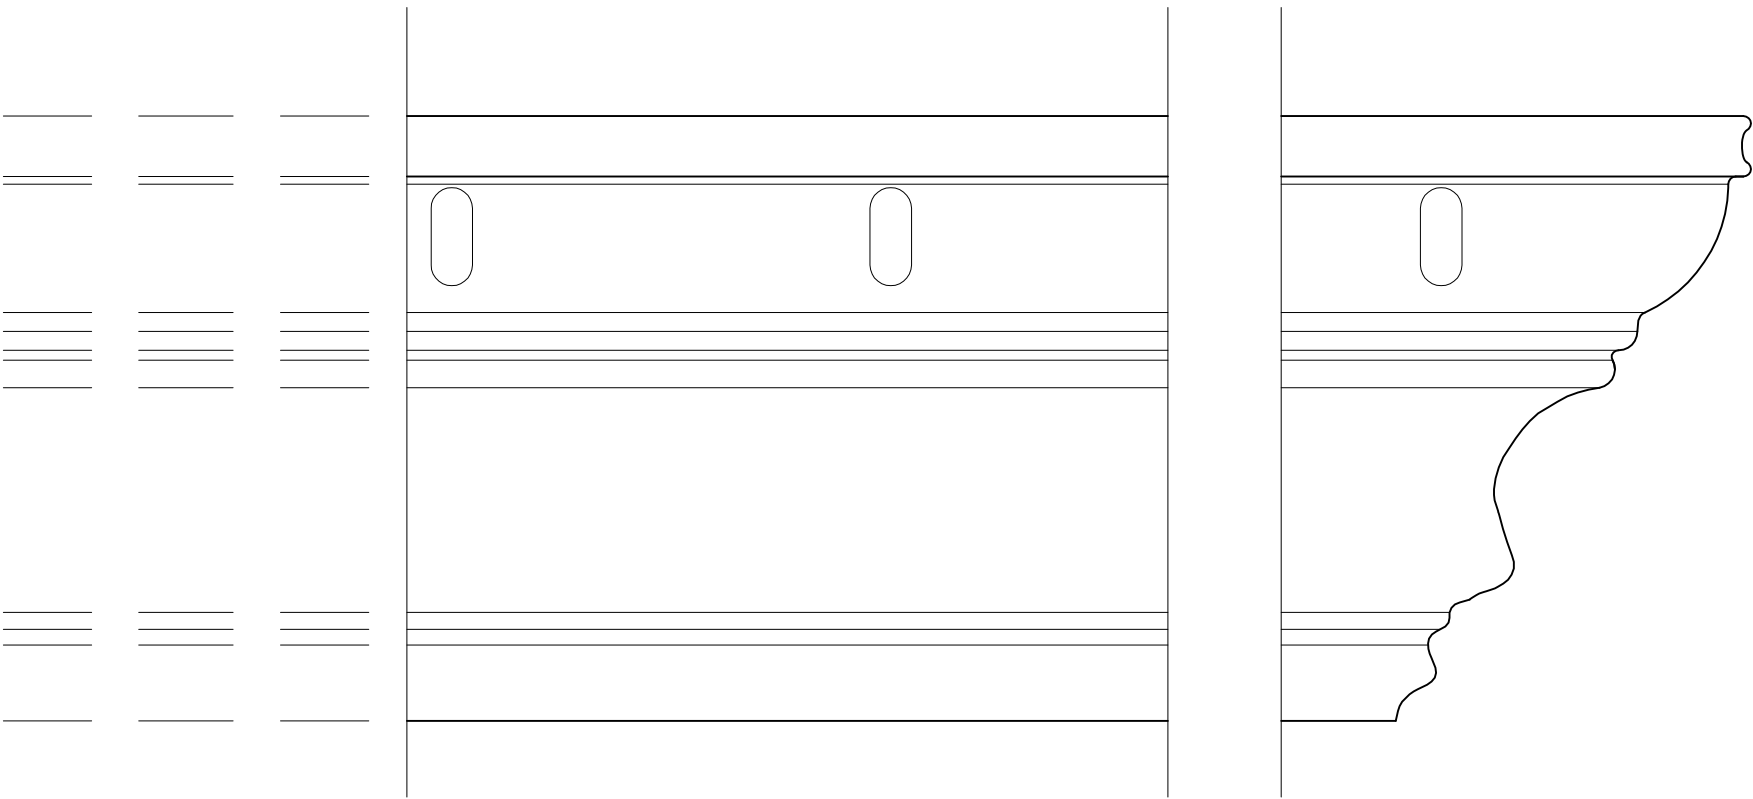


ΟΨΗ

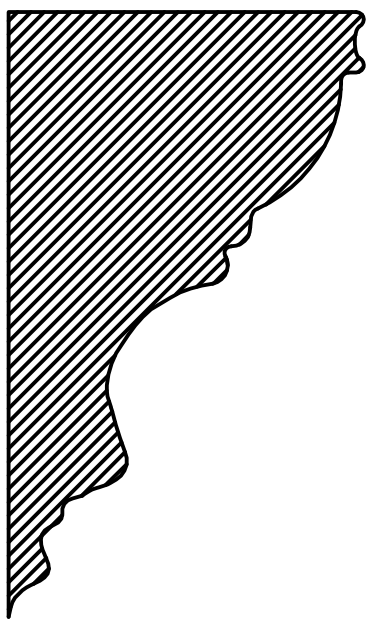


ΤΟΜΗ

2. Γείσο 2ου ορόφου

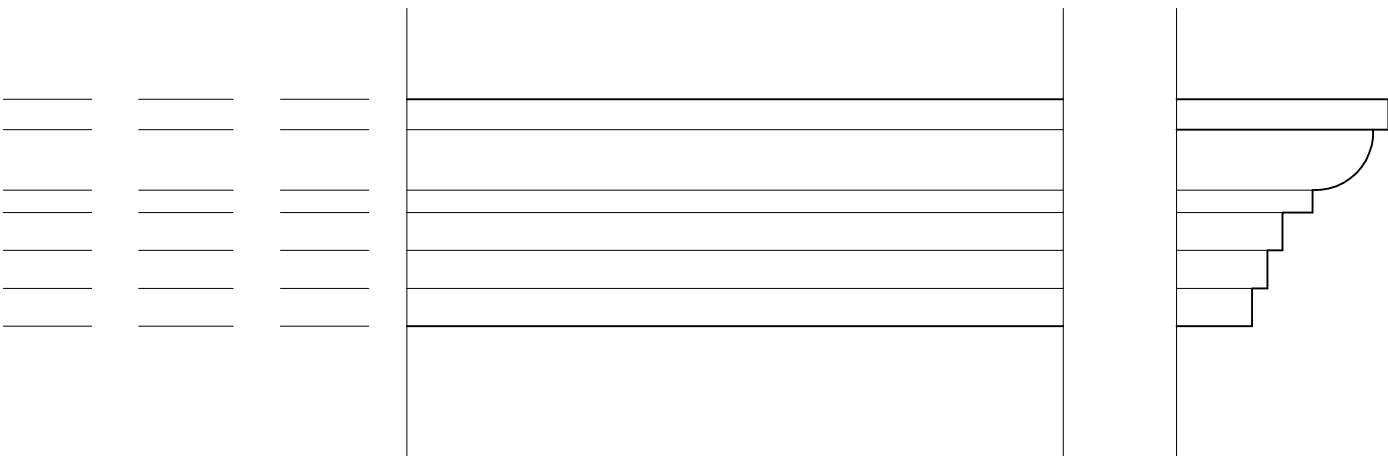


ΟΨΗ

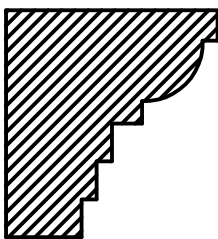


ΤΟΜΗ

3. Γείσο 1ου ορόφου

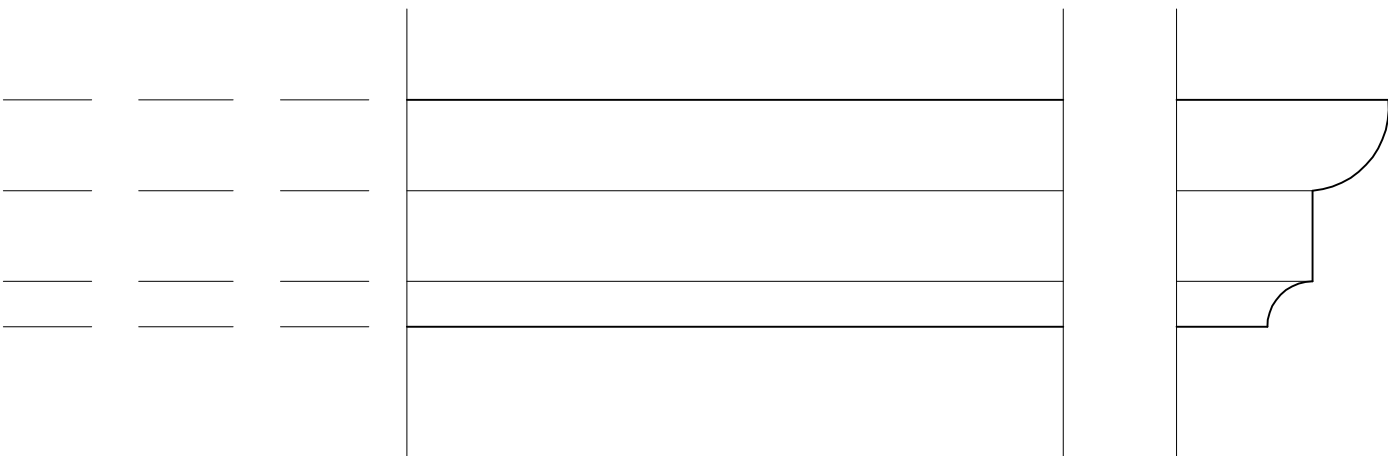


ΟΨΗ

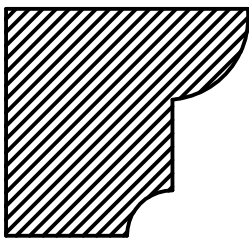


ΤΟΜΗ

4. Γείσο υπογείου

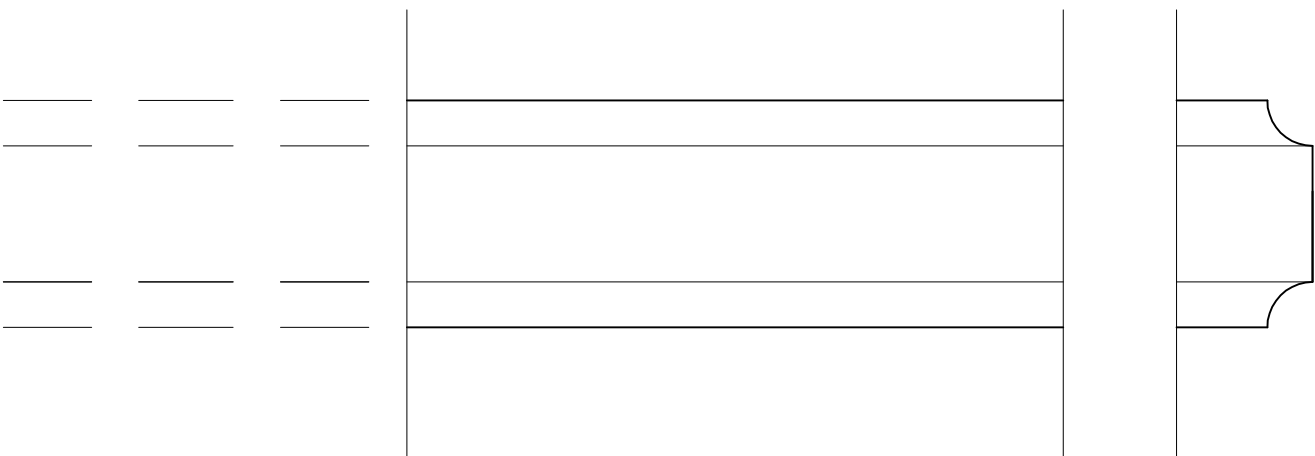

ΟΨΗ

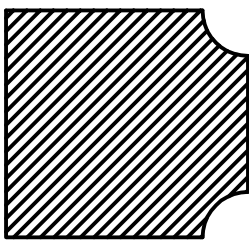

ΤΟΜΗ

ΕΛΛΗΝΙΚΗ ΔΗΜΟΚΡΑΤΙΑ ΠΕΡΙΦΕΡΕΙΑ ΚΡΗΤΗΣ ΓΕΝΙΚΗ ΔΙΕΥΘΥΝΣΗ ΑΝΑΠΤΥΞΙΑΚΟΥ ΠΡΟΓΡΑΜΜΑΤΙΣΜΟΥ, ΠΕΡΙΒΑΛΛΟΝΤΟΣ ΚΑΙ ΥΠΟΔΟΜΩΝ ΔΙΕΥΘΥΝΣΗ ΤΕΧΝΙΚΩΝ ΕΡΓΩΝ ΠΕΡΙΦΕΡΕΙΑΚΗΣ ΕΝΟΤΗΤΑΣ ΧΑΝΙΩΝ	
ΕΡΓΟ : «ΑΝΤΙΚΑΤΑΣΤΑΣΗ ΔΙΑΚΟΣΜΗΤΙΚΩΝ ΣΤΟΙΧΕΙΩΝ ΟΥΡΩΝ ΚΑΙ ΣΥΝΤΗΡΗΣΗ ΚΤΙΡΙΟΥ ΙΣΤΟΡΙΚΟΥ ΑΡΧΕΙΟΥ ΚΡΗΤΗΣ»	
ΙΔΙΟΚΤΗΣΙΑ : ΙΣΤΟΡΙΚΟΤ ΑΡΧΕΙΟΥ ΚΡΗΤΗΣ	
ΘΕΜΑ : ΑΠΟΤΥΠΩΣΗ ΔΙΑΚΟΣΜΟΥ ΙΣΤΟΡΙΚΟΥ ΑΡΧΕΙΟΥ ΚΡΗΤΗΣ – ΛΕΠΤΟΜΕΡΕΙΕΣ ΓΕΙΣΩΝ ΤΟΜΕΣ	ΑΡΙΘΜΟΣ ΣΧΕΔΙΟΥ <div>Λ 6</div>
ΘΕΣΗ : ΟΔΟΣ ΙΩΑΝΝΟΥ ΣΦΑΚΙΑΝΑΚΗ 20 & ΑΝΤΩΝΙΟΥ ΓΙΑΝΝΑΡΗ, ΧΑΝΙΑ	
ΚΛΙΜΑΚΑ 1/5	ΗΜΕΡΟΜΗΝΙΑ: ΝΟΕΜΒΡΙΟΣ 2013
Ο Συντάξας	Ο Προϊστάμενος Τμήματος Δομών Περιβαλλόντος
ΜΑΡΙΑ ΜΑΝΔΑΛΑΚΗ ΑΡΧΙΤΕΚΤΩΝ ΜΗΧΑΝΙΚΟΣ	ΣΤΕΛΙΟΣ ΚΟΥΤΡΑΚΗΣ ΔΡ. ΠΟΛΥΤΕΧΝΙΚΟΣ ΜΗΧΑΝΙΚΟΣ
ΧΑΝΙΑ Η Διεύτρια Τεχν. Εργων Π.Ε. Χανίων	
ΕΛΕΝΗ ΔΟΞΑΚΗ ΠΟΛΙΤΙΚΟΣ ΜΗΧΑΝΙΚΟΣ	